


Takt 1

Lista materiałowa Takt 1

Numer artykułu	Takt 1	Opis
Płyty		
A0516150	1	Narożnik wewnętrzny 150x30 ST.
A0515150	1	Narożnik zewnętrzny 150x0 ST.
A0415090	40	Płyta Midi Box 150x90 ST. S2
A0415050	2	Płyta Midi Box 150x50 ST. S2
Wyposaż. dodatkowe		
a0901260	84	Zamek szalunkowy Midi Box 260
a0815000	12	Ściąg centrujący 200 ST.
a0960001	4	Belka usztywniająca 1,25m ST.
a2510100	96	Nakrętka kołnierзова 100mm ST
a0815075	44	Ściąg szalunkowy B15/75 ST.
a0910001	52	Zaczep krawędziowy ST.
a2545015	88	Stożek uszczelniający PCV
a0904002	6	Podpora uchylna 2,7-6,0m
a2540015	2,8	Rurka dystansowa PCV
e823808	0,56	Paleta osiatkowana
a0920001	8	Napinacz 300 ST.
a2532100	12	Nakrętka centrująca ST.
a0909000	1	Zawiesz 0,8T ST.
Inne		
H200;1500	2	Drewno 20 x 12 x 150 cm
UWAGI:		
O20,0	44	Rurka dystansowa PCV (17,8 cm)

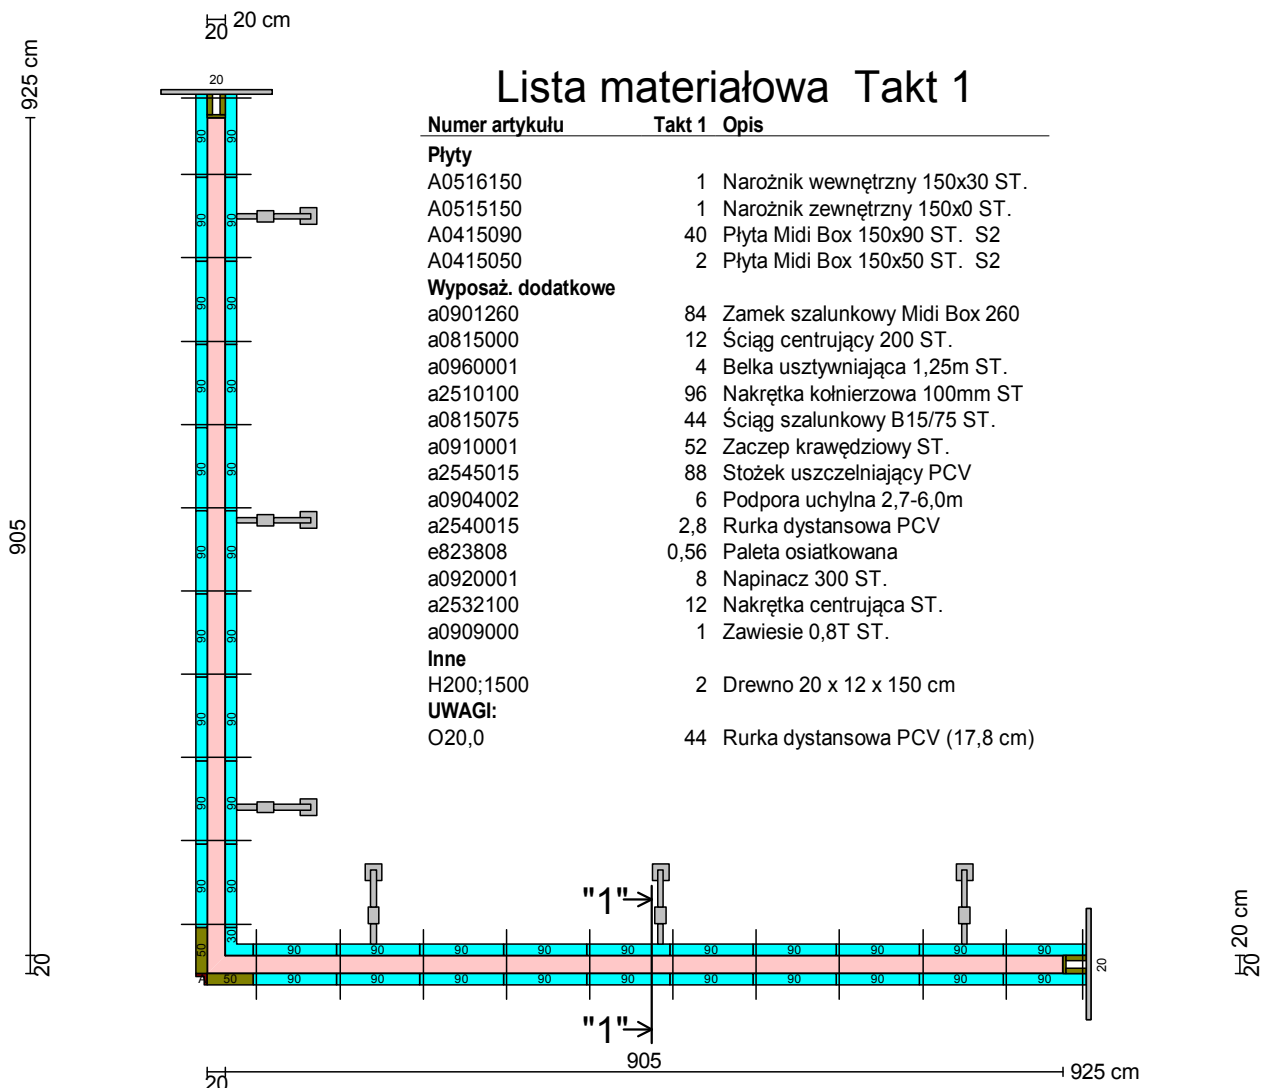

Skala: 1:82 Przekrój na wysokości 10cm



Informacje taktu Takt 1 do 1

Informacja	Takt 1
Powierzchnia do szalowania	55,50 m ²
Powierzchnia płyt szalunkowych	56,40 m ²
Wykorzystanie	100 %
Objętość betonu	5,49 m ³
Metrów bieżących	18,500 m
Wysokość ściany	150,0 cm
Waga szalunków	3027,2 kg

Plan sprawdza i za wykonanie odpowiada kierownik budowy.
Należy się stosować do instrukcji montażu, użytkowania i BHP.

Zleceniodawca	Opracował
Projekt:	Plik :
Szalunek	Data: