



Takt 1

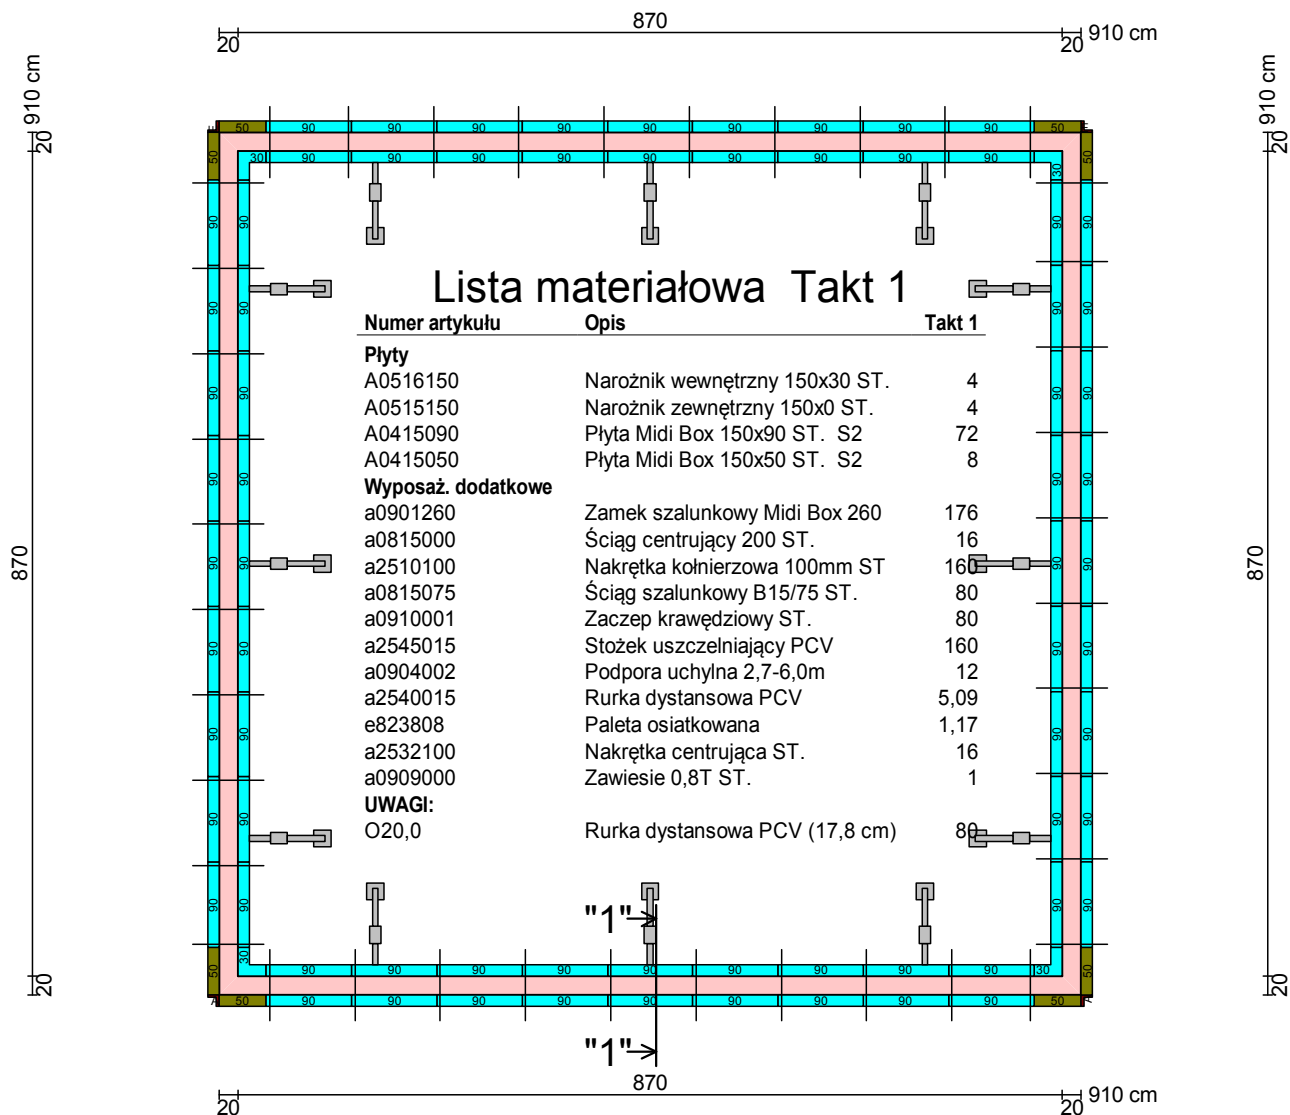

Lista materiałowa Takt 1

Numer artykułu	Opis	Takt 1
Płyty		
A0516150	Naróżnik wewnętrzny 150x30 ST.	4
A0515150	Naróżnik zewnętrzny 150x0 ST.	4
A0415090	Płyta Midi Box 150x90 ST. S2	72
A0415050	Płyta Midi Box 150x50 ST. S2	8
Wyposaż. dodatkowe		
a0901260	Zamek szalunkowy Midi Box 260	176
a0815000	Ściąg centrujący 200 ST.	16
a2510100	Nakrętka kołnierзова 100mm ST	160
a0815075	Ściąg szalunkowy B15/75 ST.	80
a0910001	Zaczep krawędziowy ST.	80
a2545015	Stożek uszczelniający PCV	160
a0904002	Podpora uchylna 2,7-6,0m	12
a2540015	Rurka dystansowa PCV	5,09
e823808	Paleta osiatkowana	1,17
a2532100	Nakrętka centrująca ST.	16
a0909000	Zawiesie 0,8T ST.	1
UWAGI:		
O20,0	Rurka dystansowa PCV (17,8 cm)	86

Skala: 1:80 Przekrój na wysokości 10cm

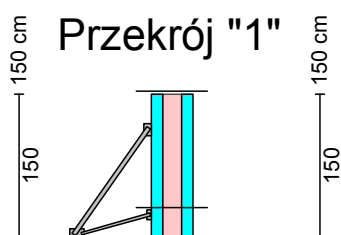

Skala: 1:80

Informacje taktu Takt 1 do 1

Informacja	Takt 1
Powierzchnia do szalowania	106,80 m ²
Powierzchnia płyt szalunkowych	106,80 m ²
Wykorzystanie	100 %
Objętość betonu	10,68 m ³
Metrów bieżących	36,400 m
Wysokość ściany	150,0 cm
Waga szalunków	5794,7 kg

Plan sprawdza i za wykonanie odpowiada kierownik budowy.
Należy się stosować do instrukcji montażu, użytkowania i BHP.

Altrad-Mostostal-Montaz Spółka z

ul. Starzynskiego 1
08-110 Siedlce

Zleceniodawca

Opracował

Projekt:

Plik : 150 90.WSL

Szalunek

Altrad Mostostal Midi Box (Magazyn gł)

Data:

10.12.2020