


Takt 1

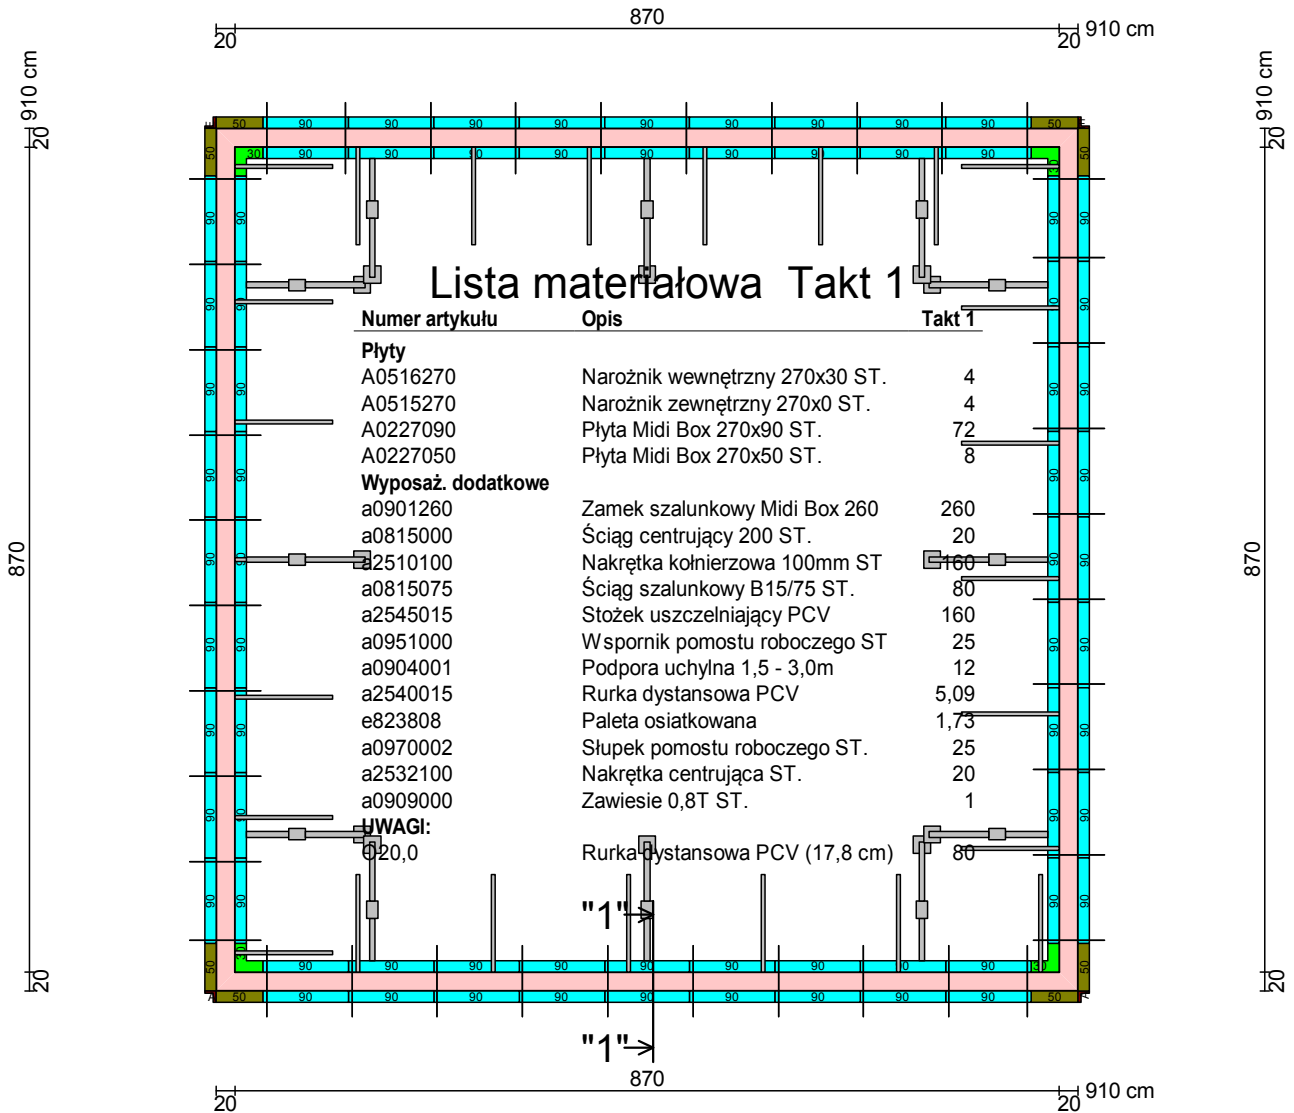

Skala: 1:80 Przekrój na wysokości 10cm



Informacje taktu Takt 1 do 1

Informacja	Takt 1
Powierzchnia do szalowania	192,24 m ²
Powierzchnia płyt szalunkowych	192,24 m ²
Wykorzystanie	100 %
Objętość betonu	19,22 m ³
Metrów bieżących	36,400 m
Wysokość ściany	270,0 cm
Waga szalunków	8526,8 kg

Plan sprawdza i za wykonanie odpowiada kierownik budowy.
Należy się stosować do instrukcji montażu, użytkowania i BHP.

Zleceniodawca	Opracował
Projekt:	Plik :
Szalunek	Data: