



Takt 1

Lista materiałowa Takt 1

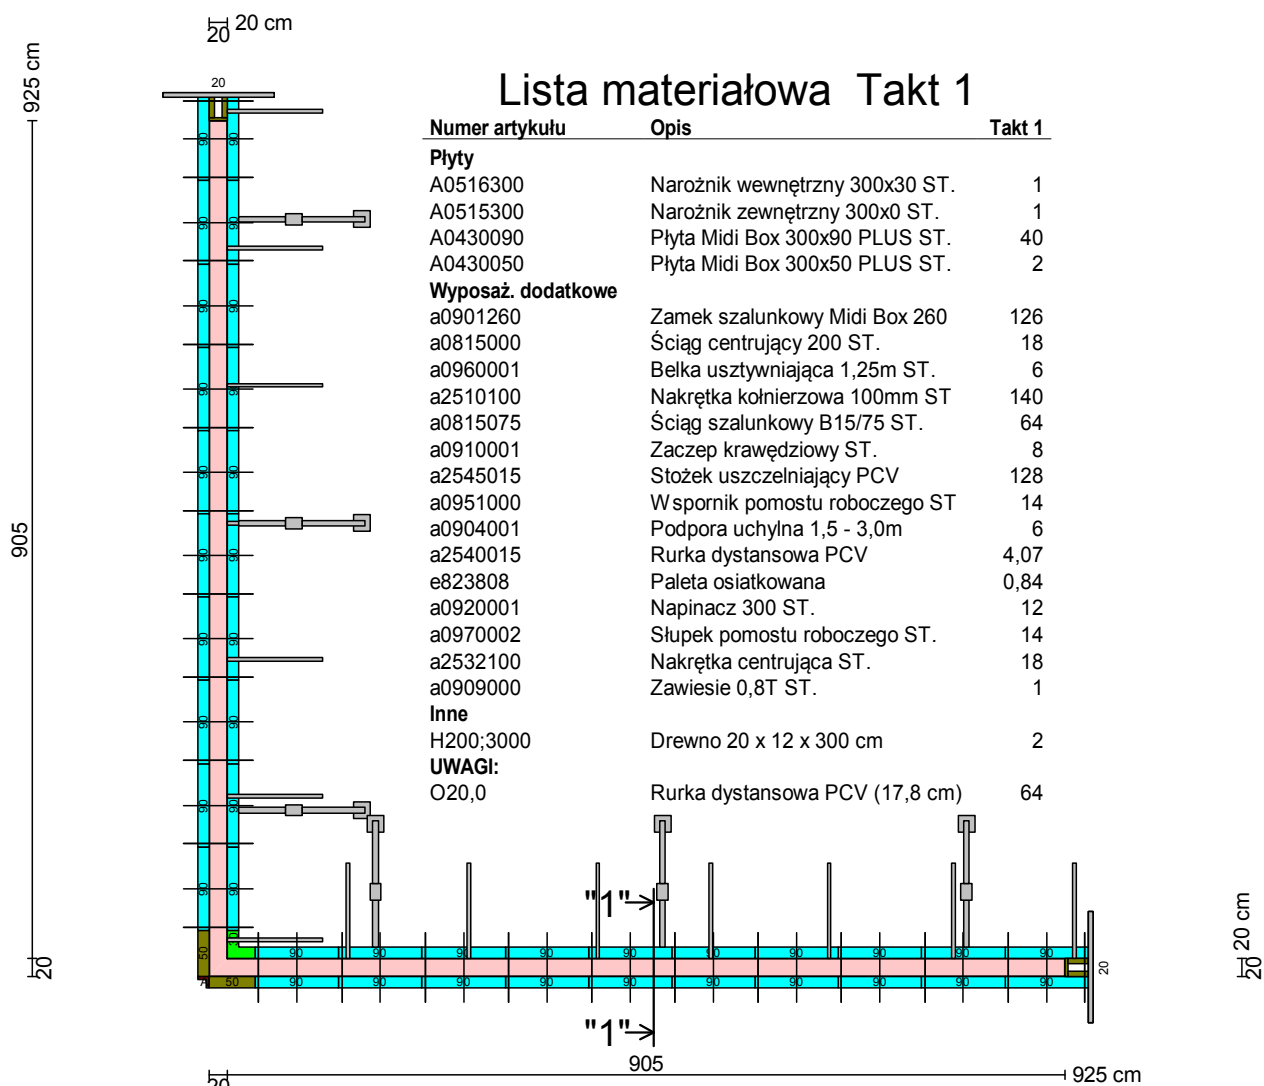

Skala: 1:82 Przekrój na wysokości 10cm

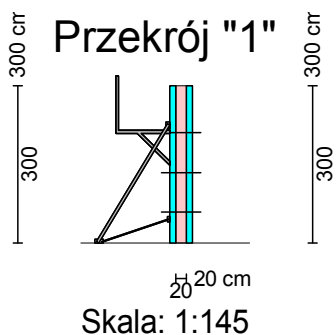

Informacje taktu Takt 1 do 1

Informacja	Takt 1
Powierzchnia do szalowania	111,00 m ²
Powierzchnia płyt szalunkowych	112,80 m ²
Wykorzystanie	100 %
Objętość betonu	10,98 m ³
Metrów bieżących	18,500 m
Wysokość ściany	300,0 cm
Waga szalunków	5745,1 kg

Plan sprawdza i za wykonanie odpowiada kierownik budowy.
Należy się stosować do instrukcji montażu, użytkowania i BHP.

Zleceniodawca	Opracował
Projekt:	Plik :
Szalunek	Data: