



Takt 1

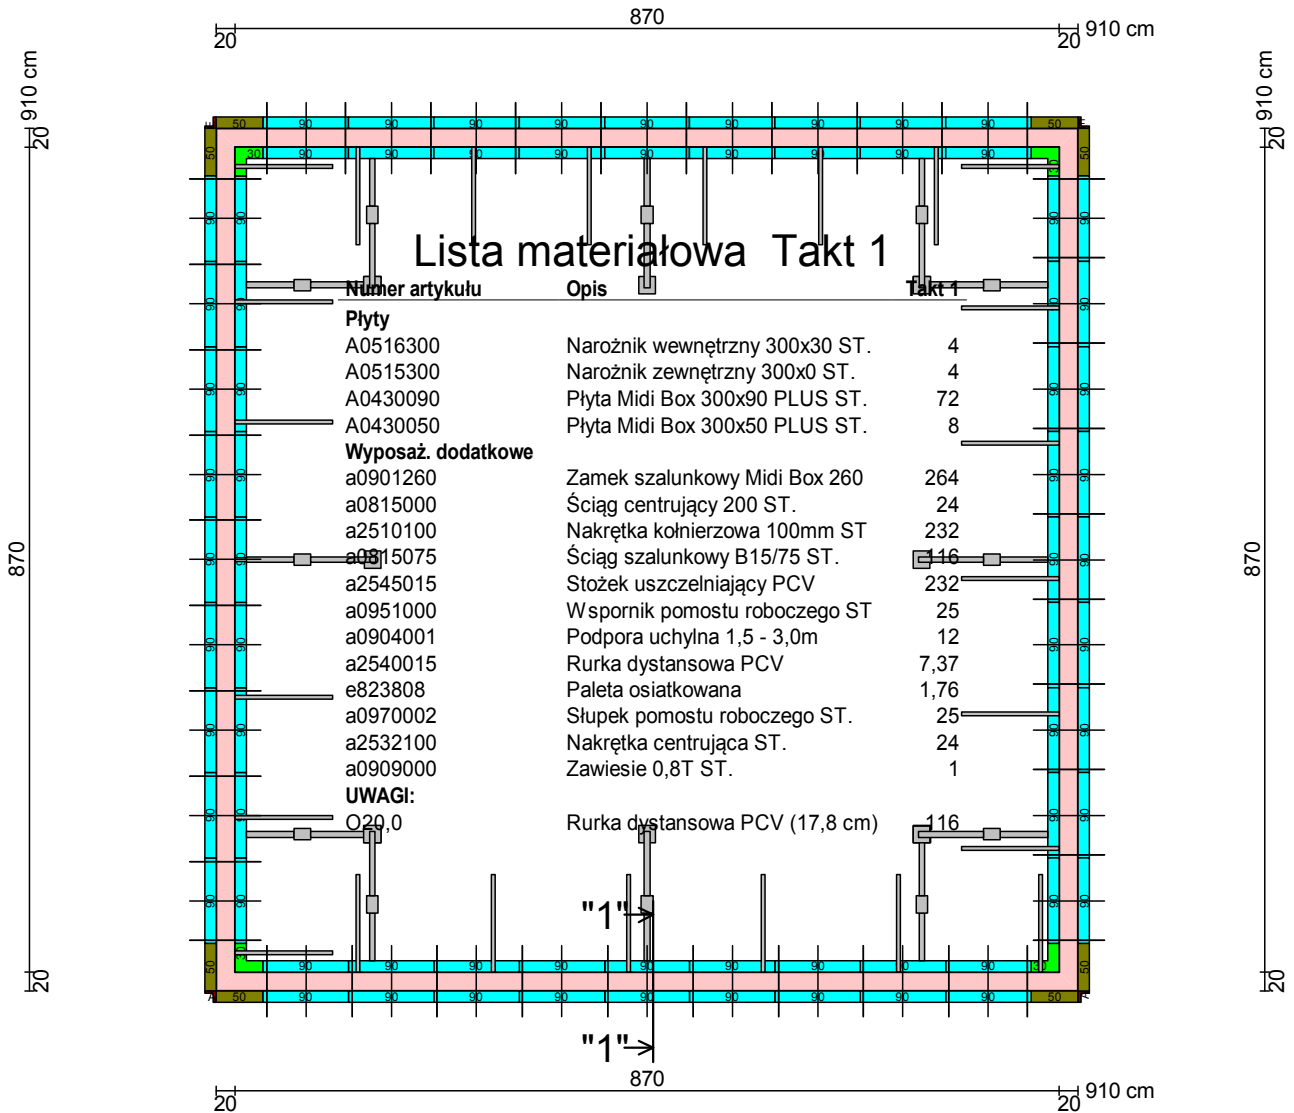

Skala: 1:80 Przekrój na wysokości 10cm

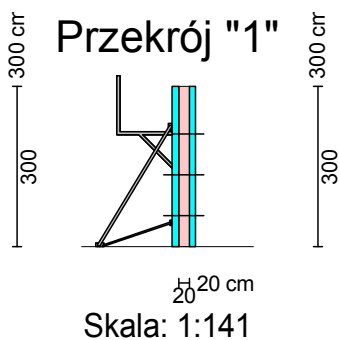

Informacje taktu Takt 1 do 1

Informacja	Takt 1
Powierzchnia do szalowania	213,60 m ²
Powierzchnia płyt szalunkowych	213,60 m ²
Wykorzystanie	100 %
Objętość betonu	21,36 m ³
Metrów bieżących	36,400 m
Wysokość ściany	300,0 cm
Waga szalunków	10990,5 kg

Plan sprawdza i za wykonanie odpowiada kierownik budowy.
Należy się stosować do instrukcji montażu, użytkowania i BHP.

Zlecniodawca	Opracował
Projekt:	Plik :
Szalunek	Data: